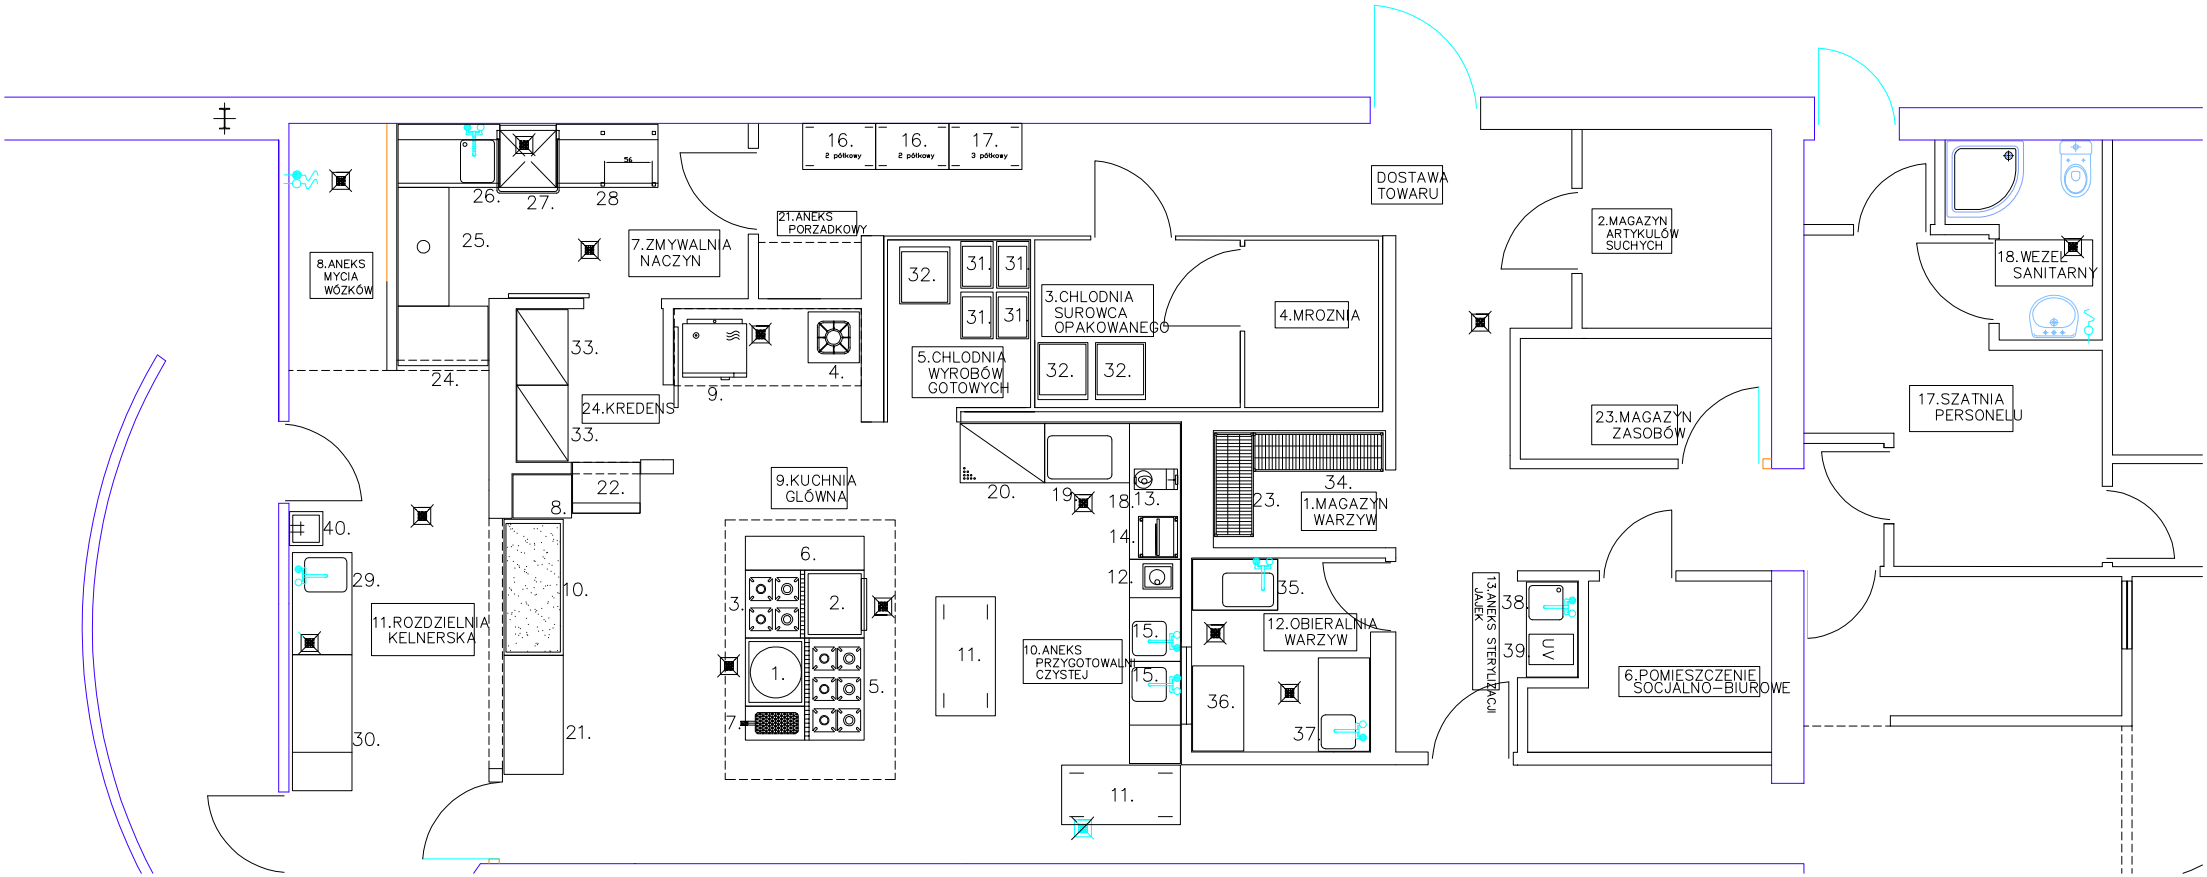
8.ANEKS MYCIA WÓZKÓW
7.ZMYWALNIA NACZYN
21.ANEKS PORZADKOWY
16. 2 półkowy
16. 2 półkowy
17. 3 półkowy
DOSTAWA TOWARU
2.MAGAZYN ARTYKULÓW SUCHYCH
18.WEZEŁ SANITARNY
17.SZATNIA PERSONELU
3.CHLODNIA SUROWCA OPAKOWANEGO
4.MROZNIA
5.CHLODNIA WYROBÓW GOTOWYCH
24.KREDENS
23.MAGAZYN ZASOBÓW
9.KUCHNIA GLÓWNA
1.MAGAZYN WARZYW
11.ROZDZIELNIA KELNERSKA
10.ANEKS PRZYGOTOWALNI CZYSTEJ
12.OBIERALNIA WARZYW
13.ANEKS STERYLIZACJI JAJEK
6.POMIESZCZENIE SOCJALNO-BIUROWE
UV